



Обзор систем гидроизоляции туннелей

Гидроизоляционные мембраны Trocal и Sikaplan
Туннели, вырытые открытым способом

Туннели шахт*
Частичная гидроизоляция
Арочный проем

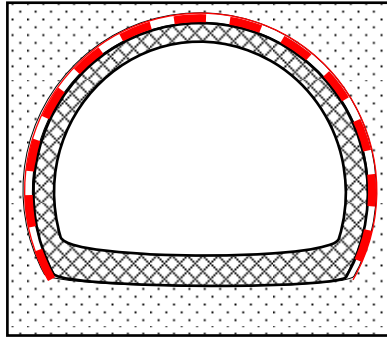


Полная гидроизоляция
Арочный проем

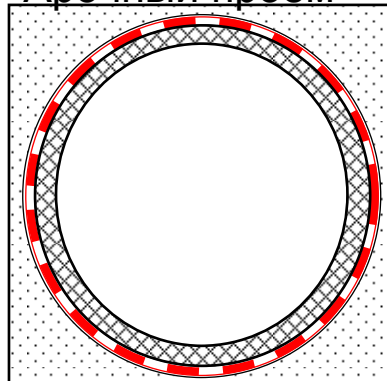


*не используется гидроизоляция Sika-Trocal


Прямоугольные проемы
Частичная гидроизоляция

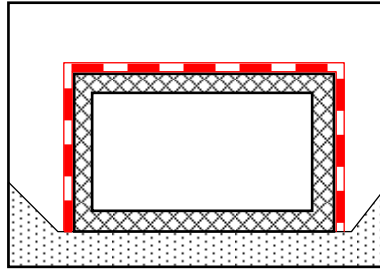


Полная гидроизоляция

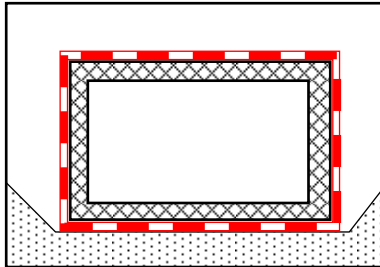


Полная гидроизоляция
(Строительный колодец)

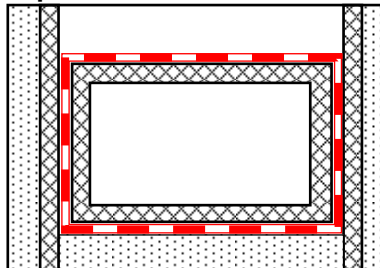

Арочные проемы
Частичная гидроизоляция

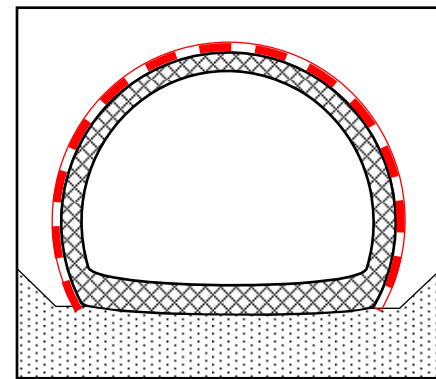


Полная гидроизоляция

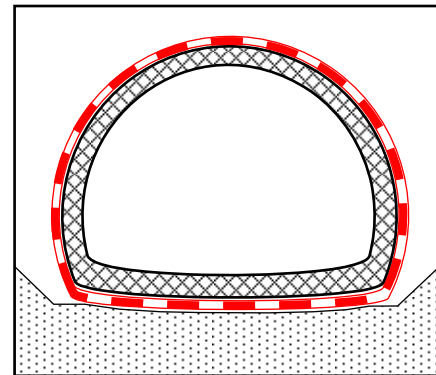

Гидроизоляция туннелей, вырытых открытым способом

Частичная гидроизоляция

Типичное поперечное сечение арочного проема

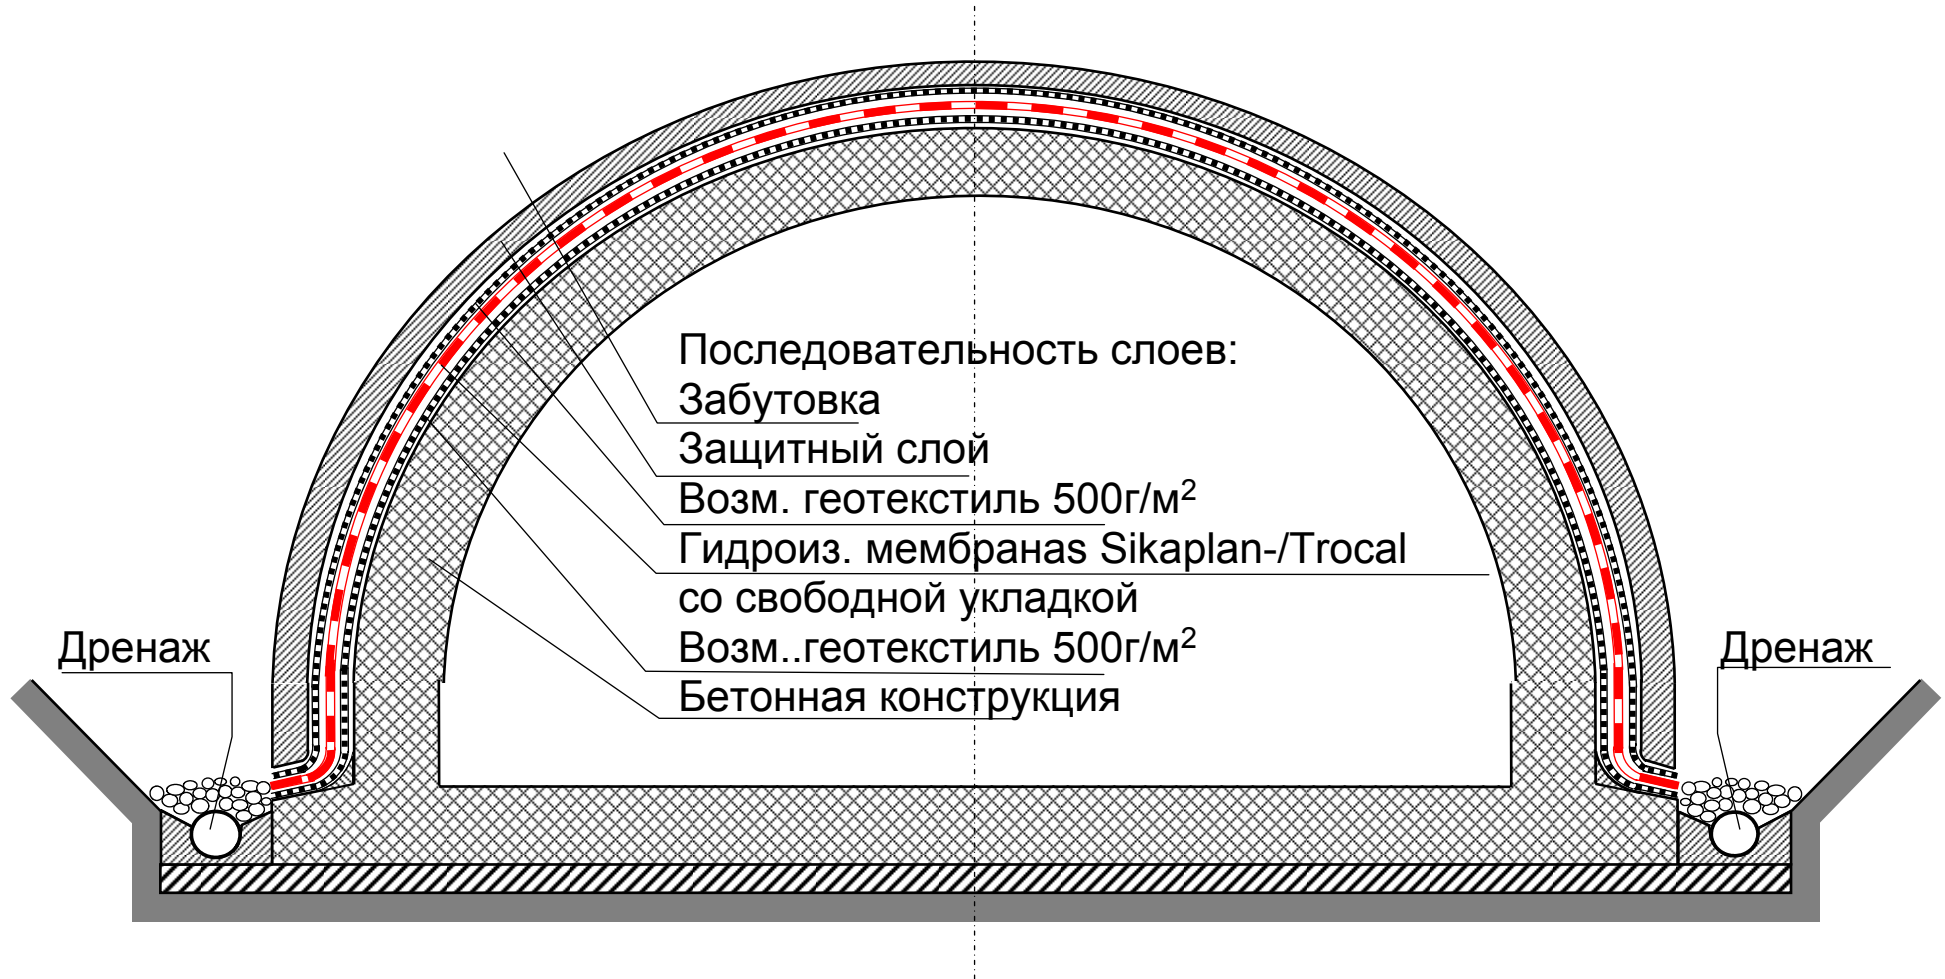

Гидроизоляция туннелей, вырытых открытым способом

Частичная гидроизоляция


Типичное поперечное сечение прямоугольного проема



Гидроизоляция туннелей, вырытых открытым способом

Полная гидроизоляция


Типичное поперечное сечение арочного проема

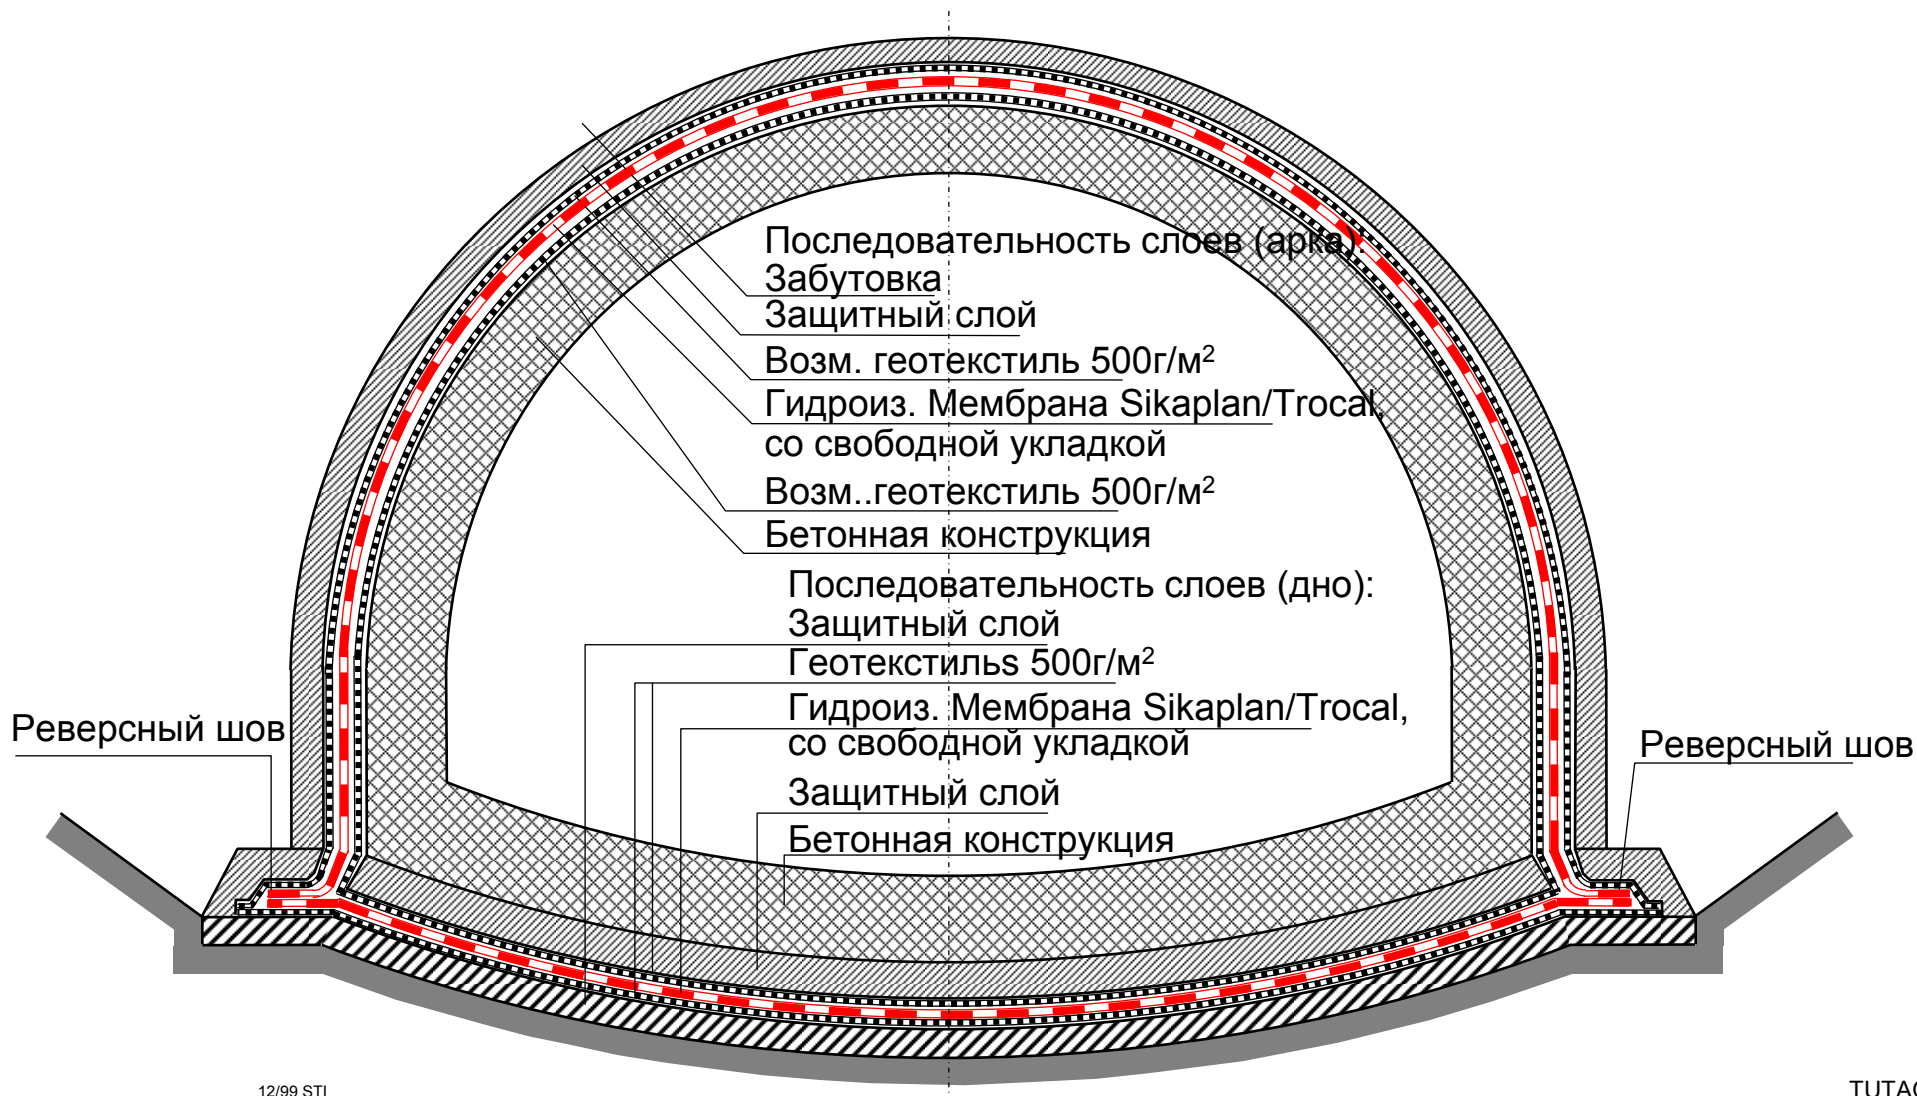

Гидроизоляция туннелей, вырытых открытым способом

Полная гидроизоляция


Типичное поперечное сечение прямоугольного проема

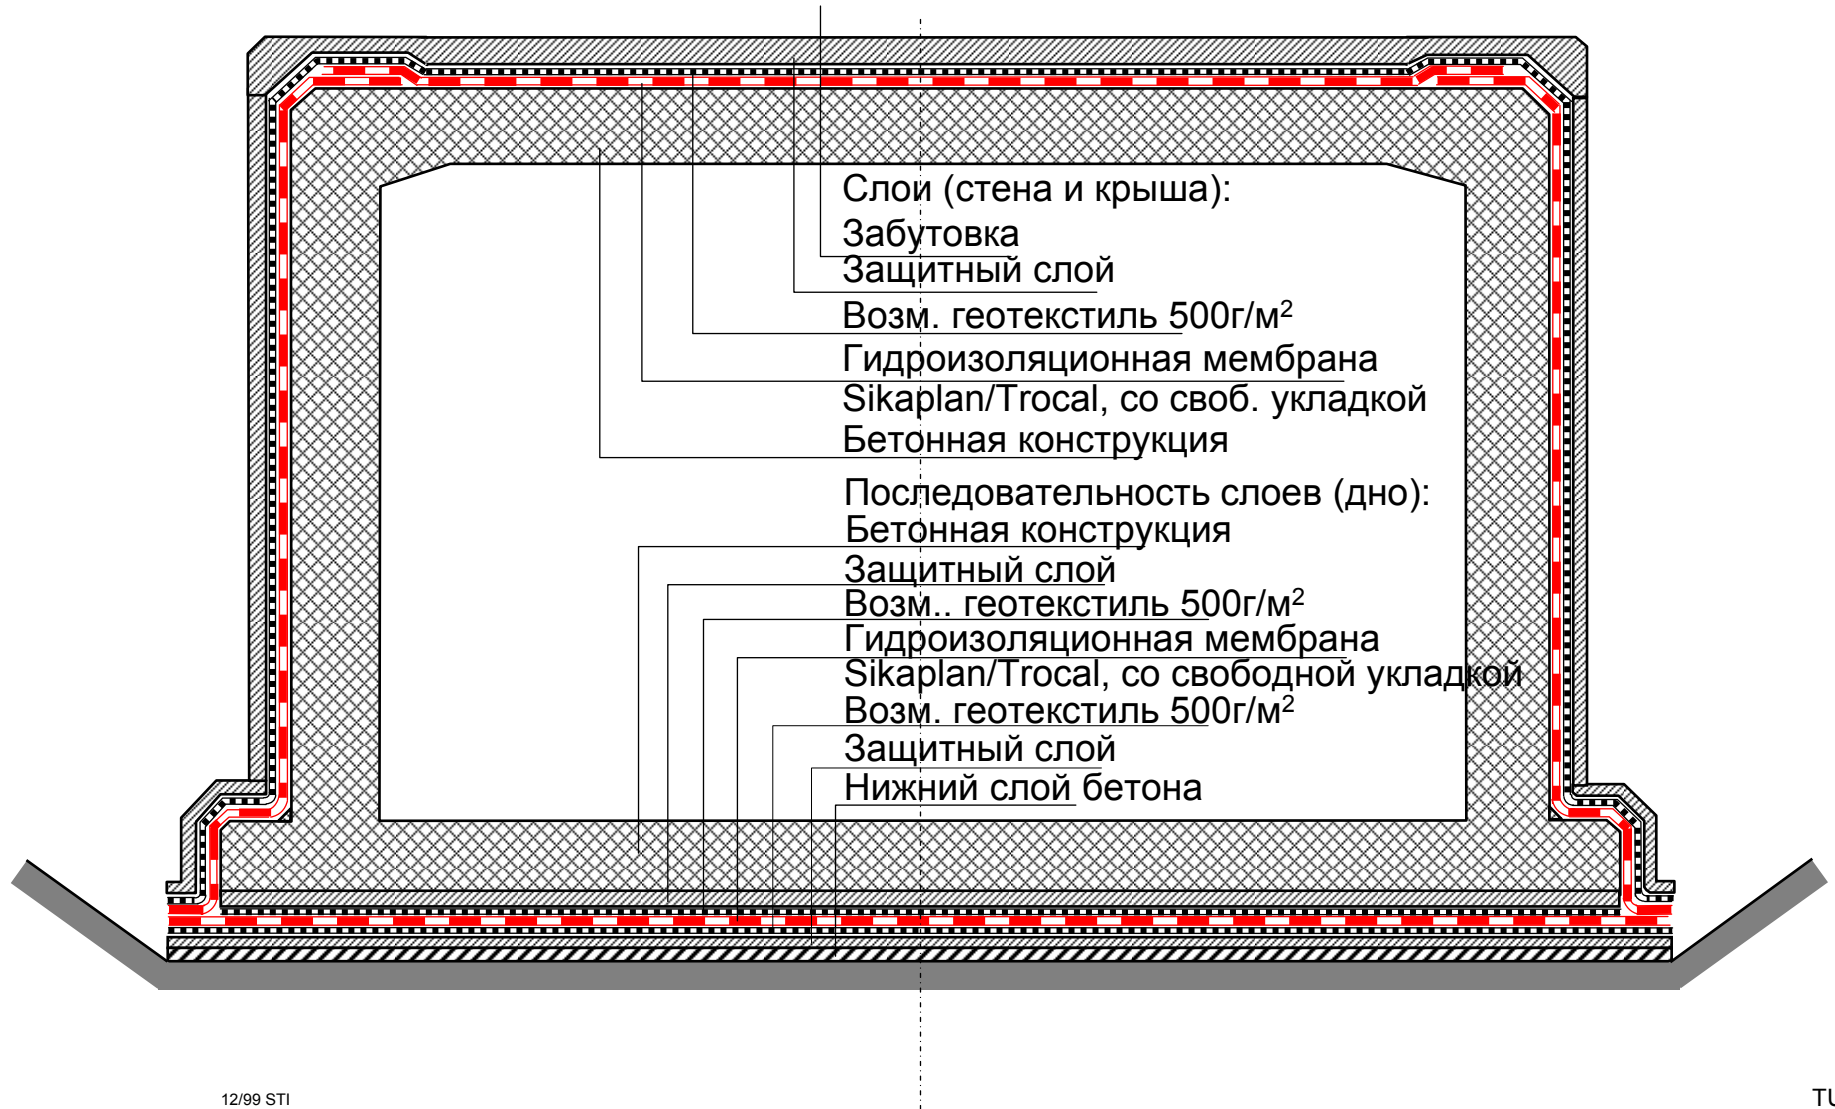

Гидроизоляция туннелей, вырытых открытым способом

Полная гидроизоляция (Строительный колодец)


Типичное поперечное сечение rectangular profile

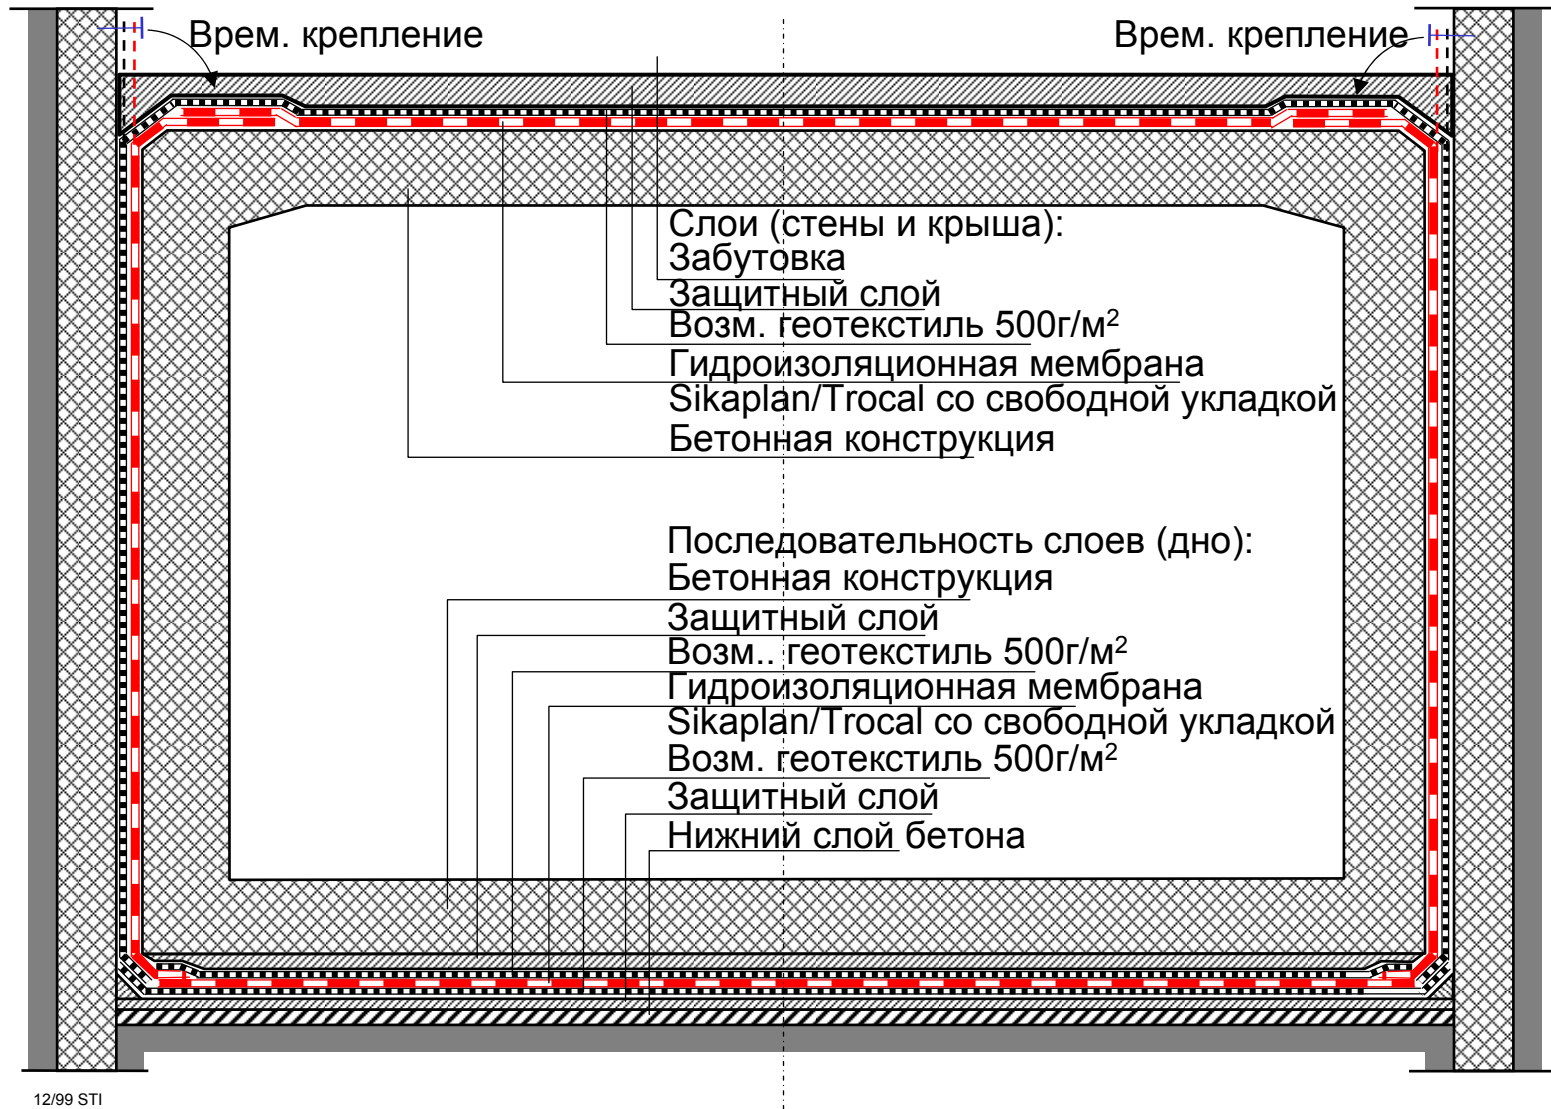

Гидроизоляция туннелей, вырытых открытым способом

Полная гидроизоляция (Строительный колодец)


Обзор укладки прямоугольного проема

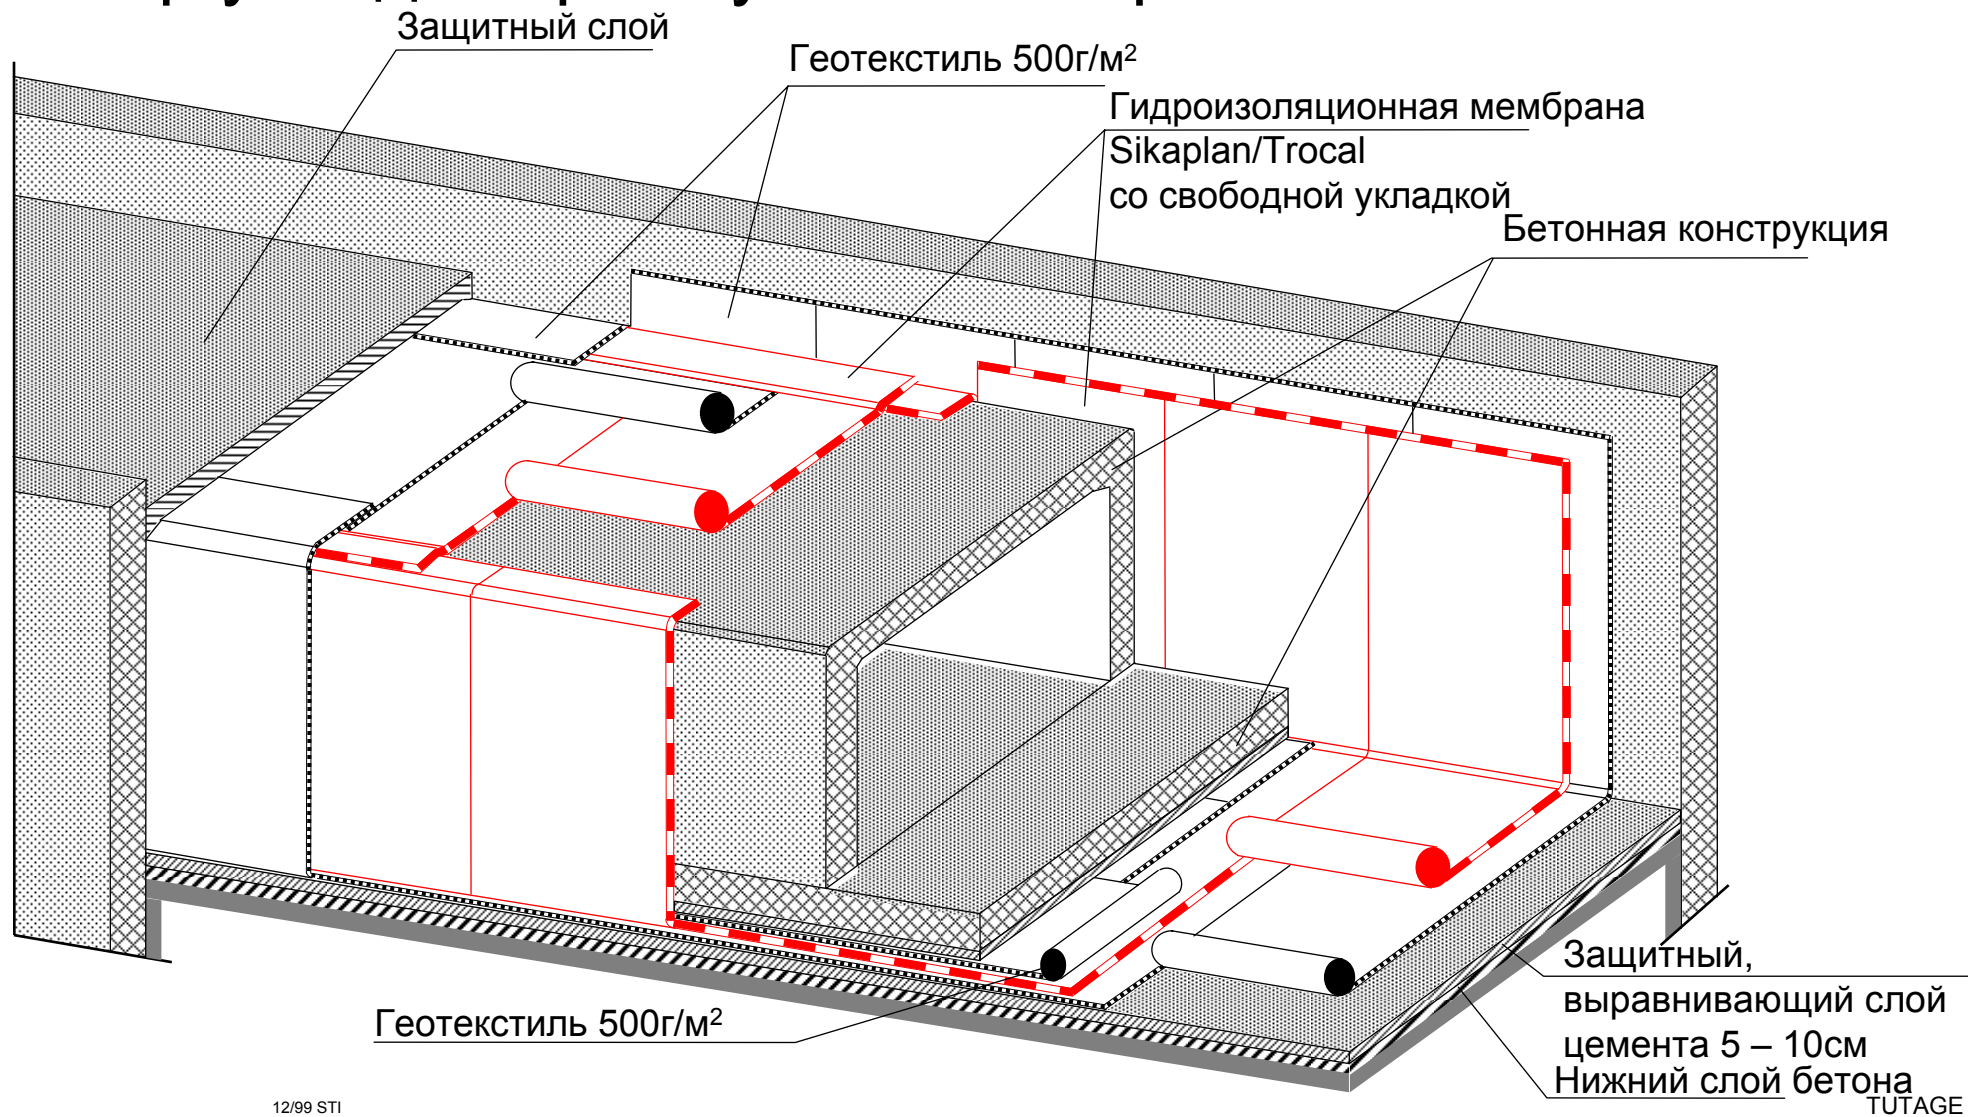

Гидроизоляция туннелей, вырытых открытым способом

Частичная гидроизоляция


Обзор укладки арочного проема

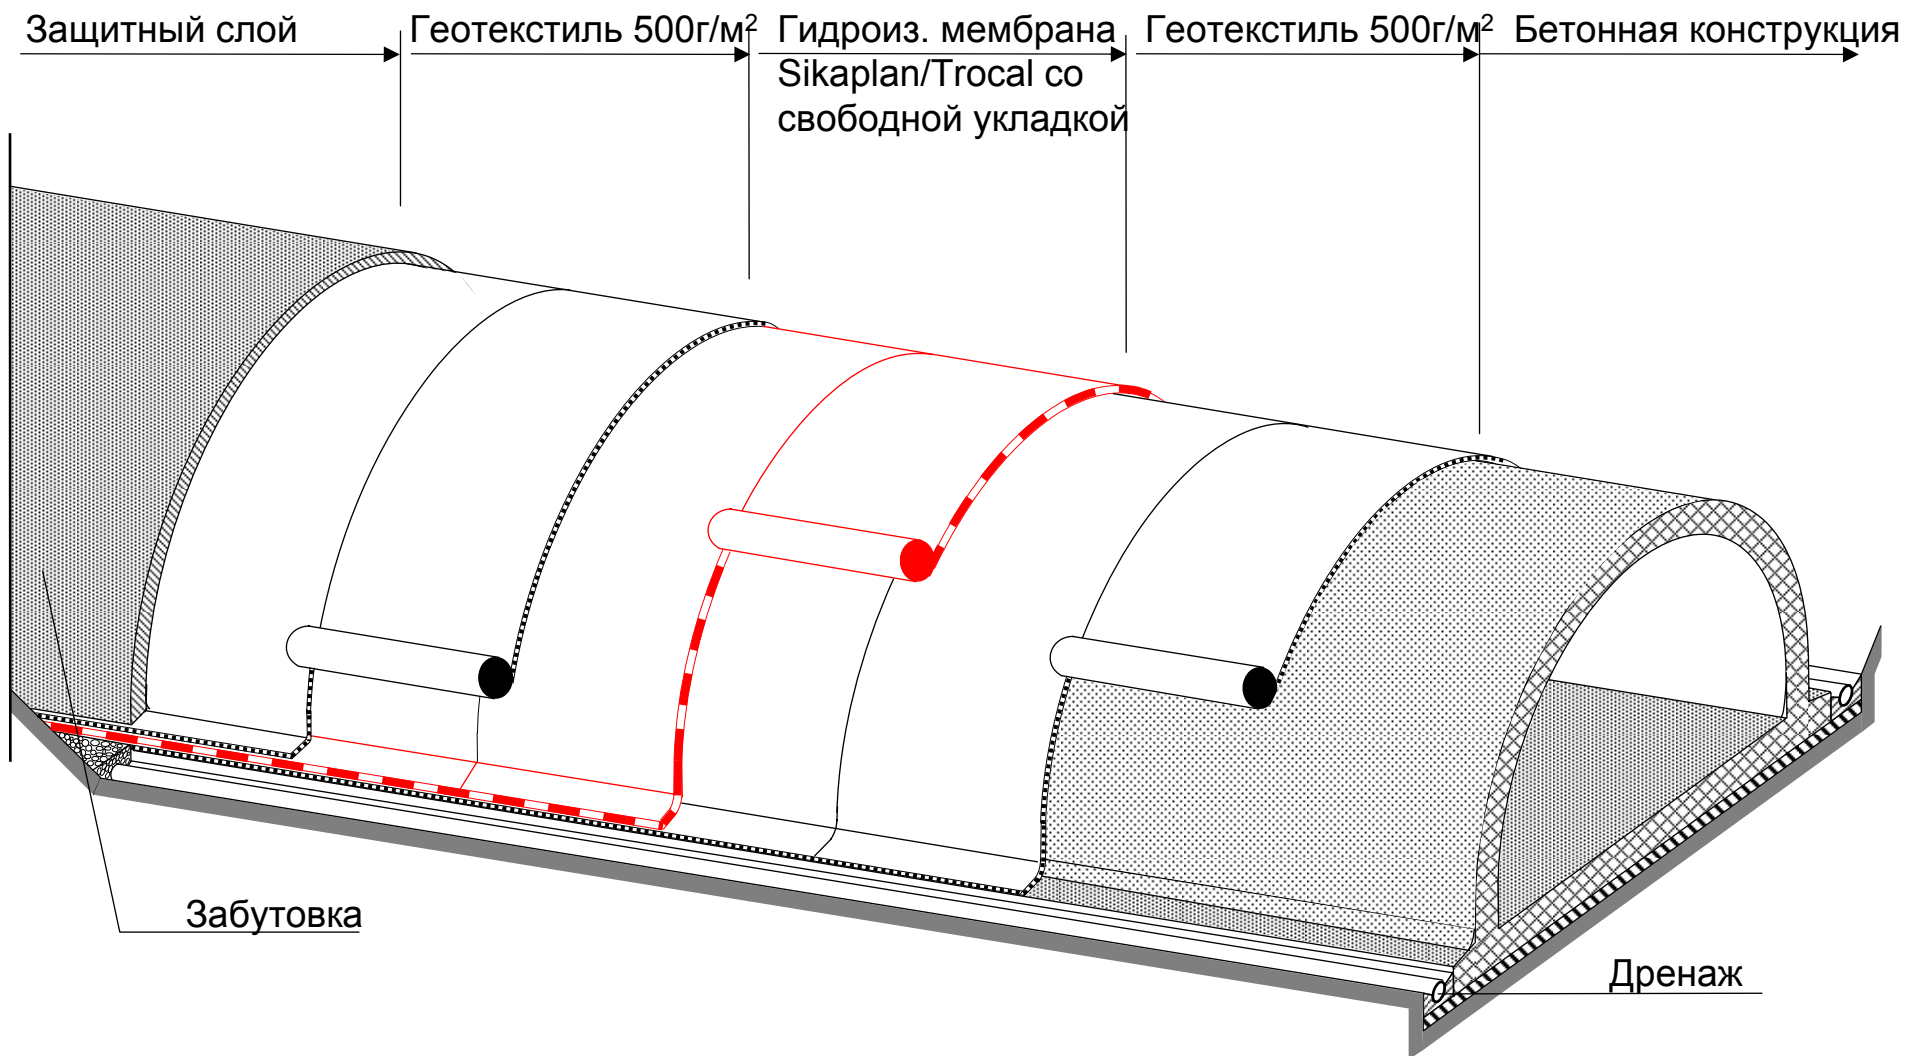

Гидроизоляция туннелей, вырытых открытым способом

Частичная гидроизоляция


Обзор укладки прямоугольного проема

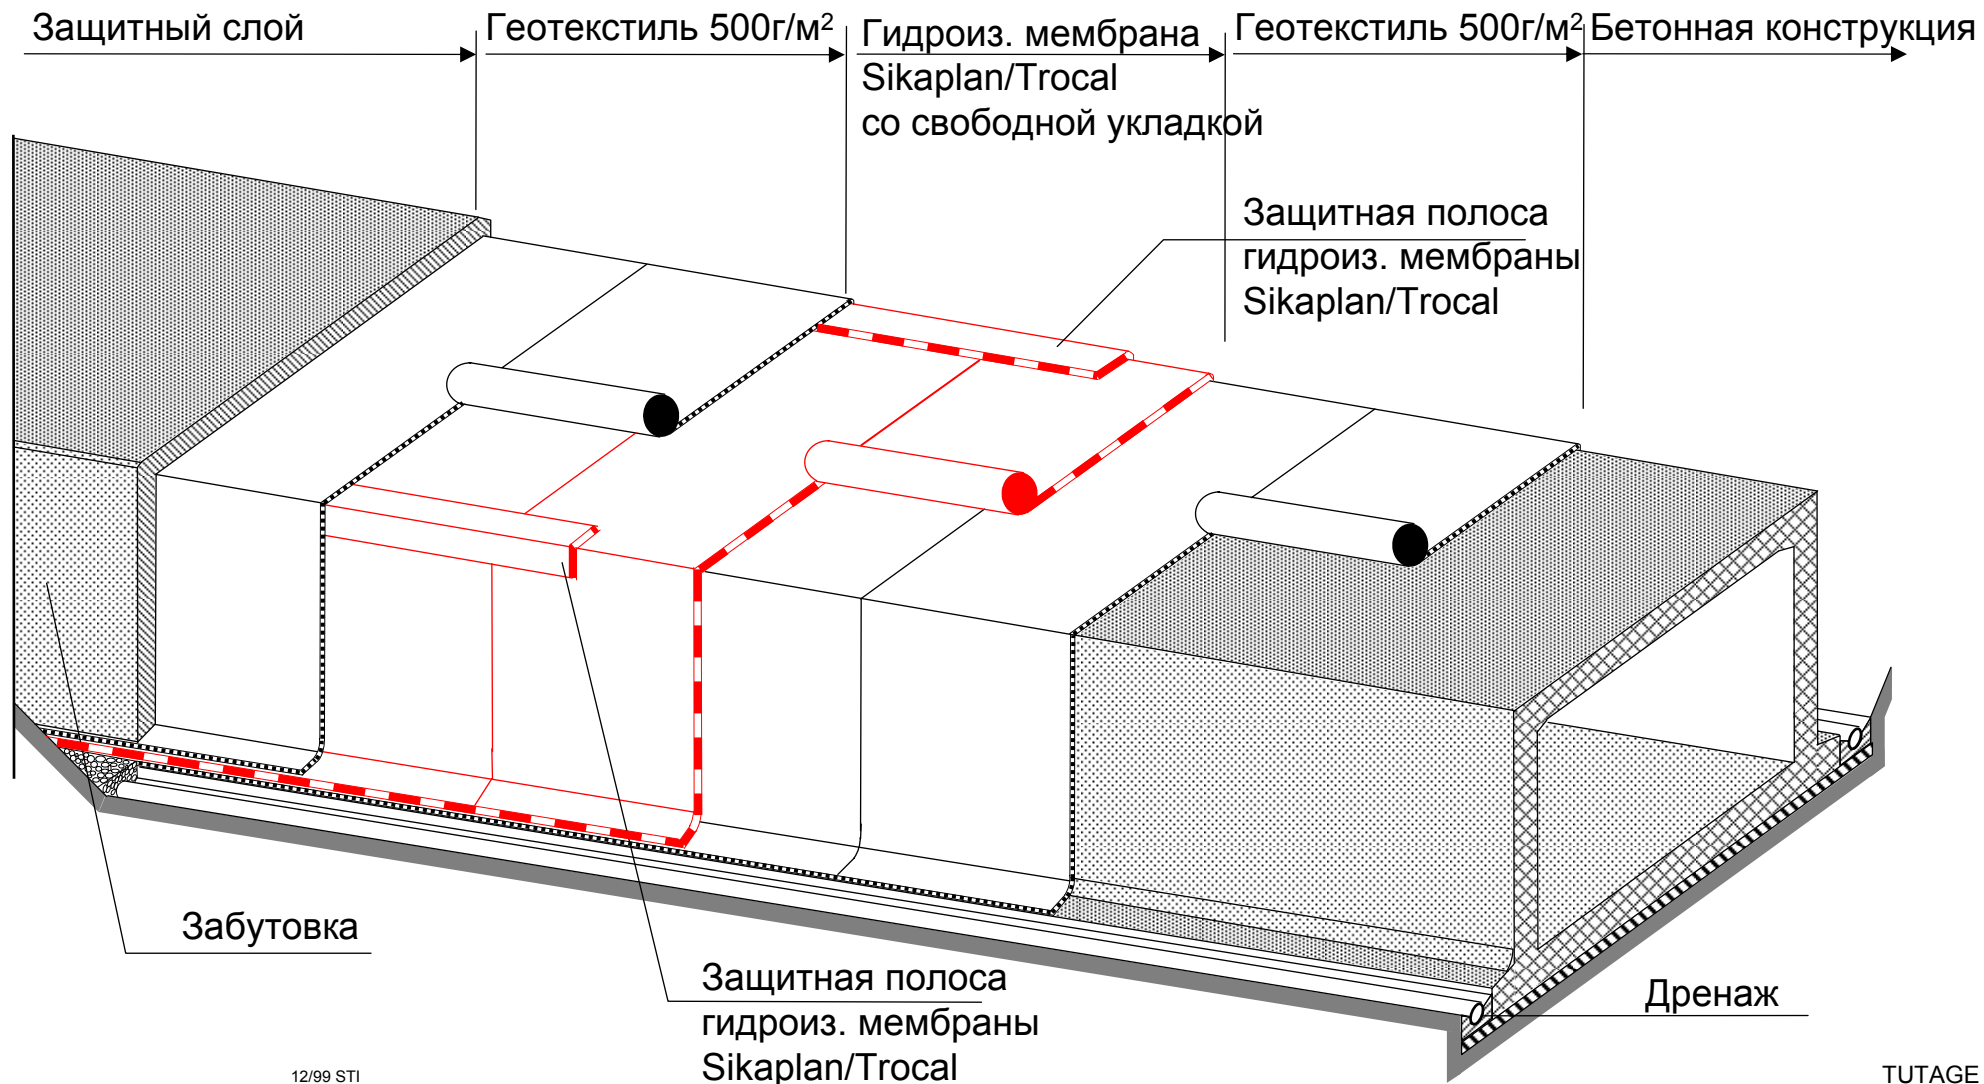

Гидроизоляция туннелей, вырытых открытым способом

Полная гидроизоляция

Обзор укладки прямоугольного проема

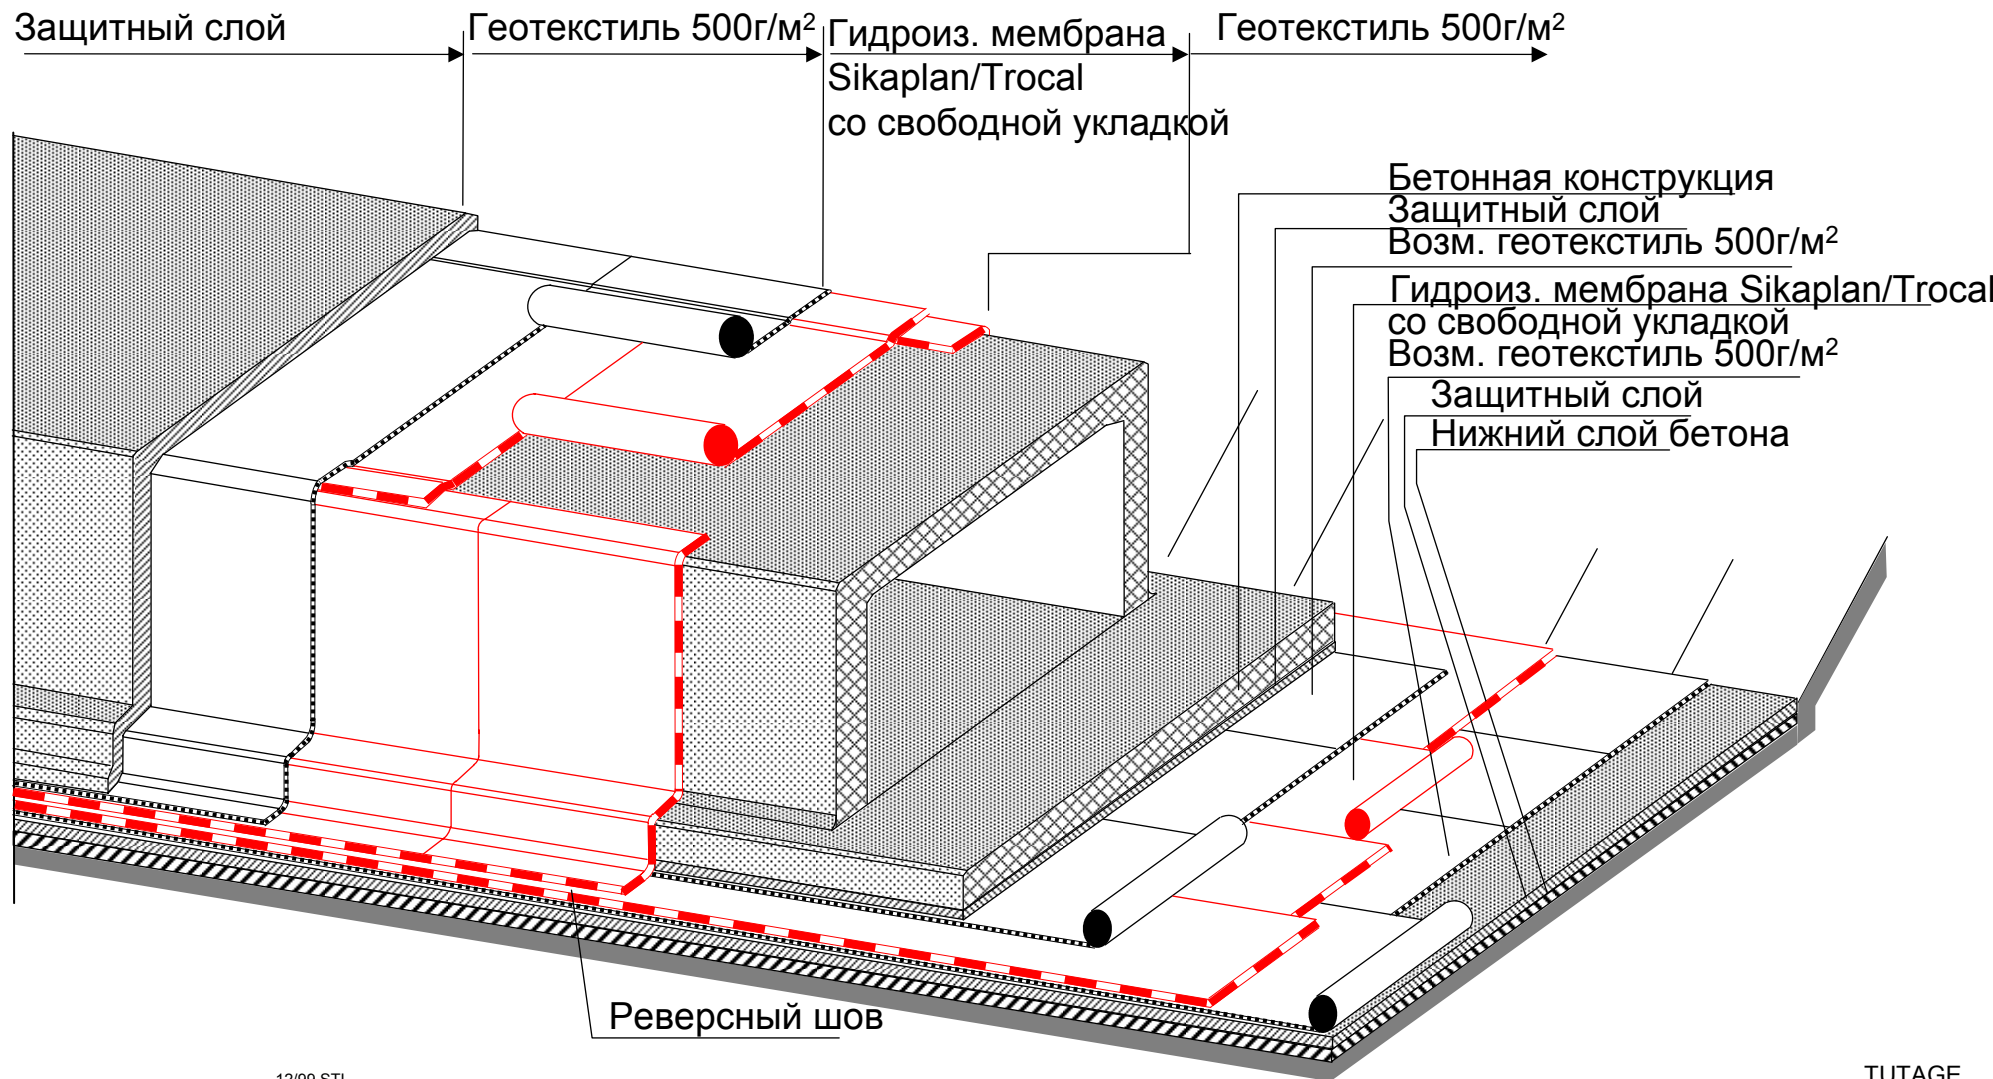

Гидроизоляция туннелей, вырытых открытым способом

Полная гидроизоляция

Обзор укладки арочного проема

